


# 開平餐飲學校\_校園安全地圖\_1F

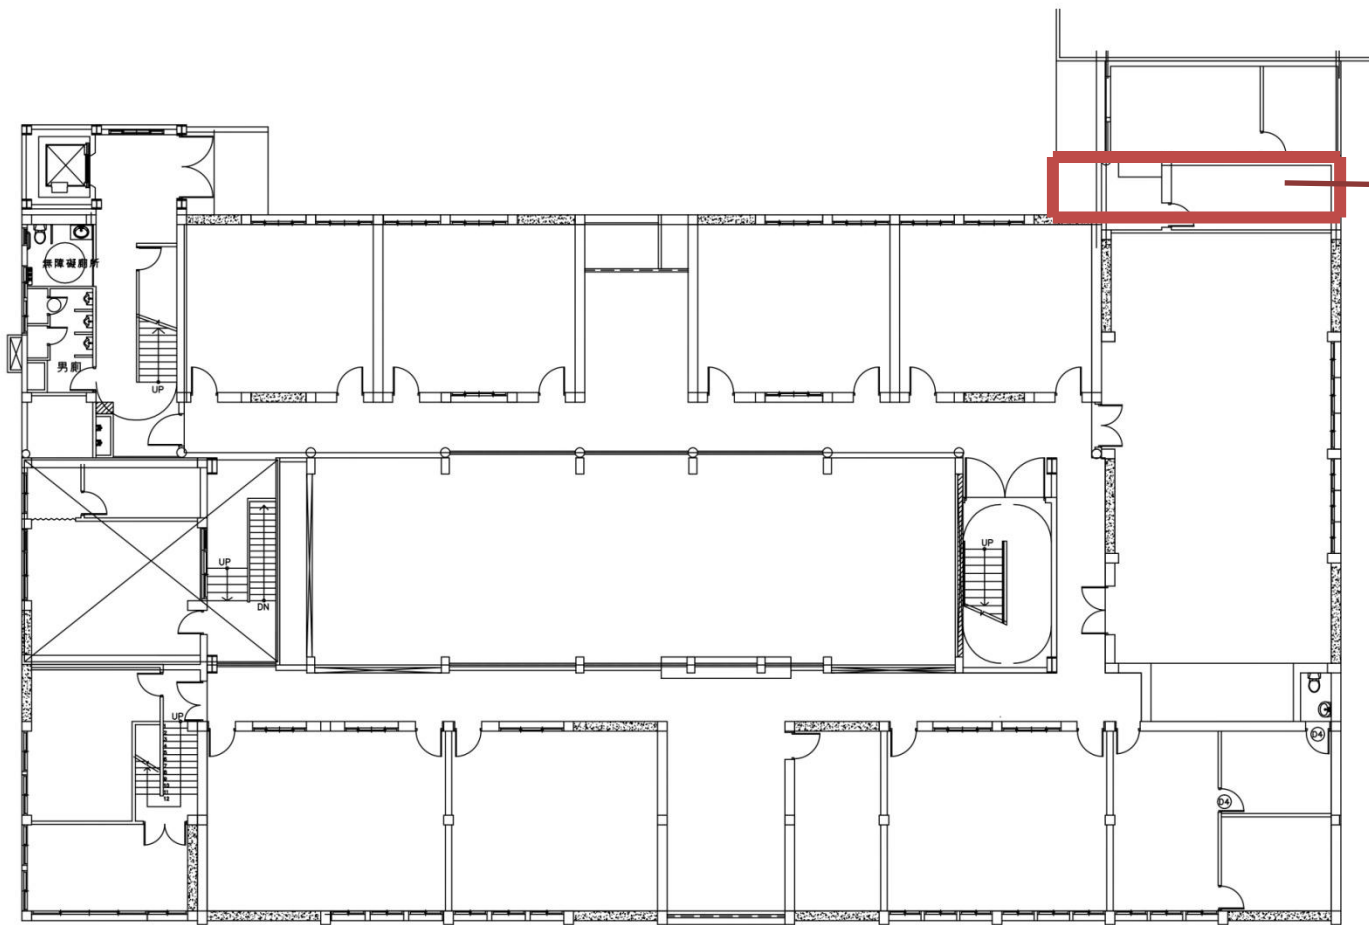


蒸飯區高溫，注意自身安全

一層 平面圖

S:1/100(A3=1/200)

建築線

# 開平餐飲學校\_校園安全地圖\_2F

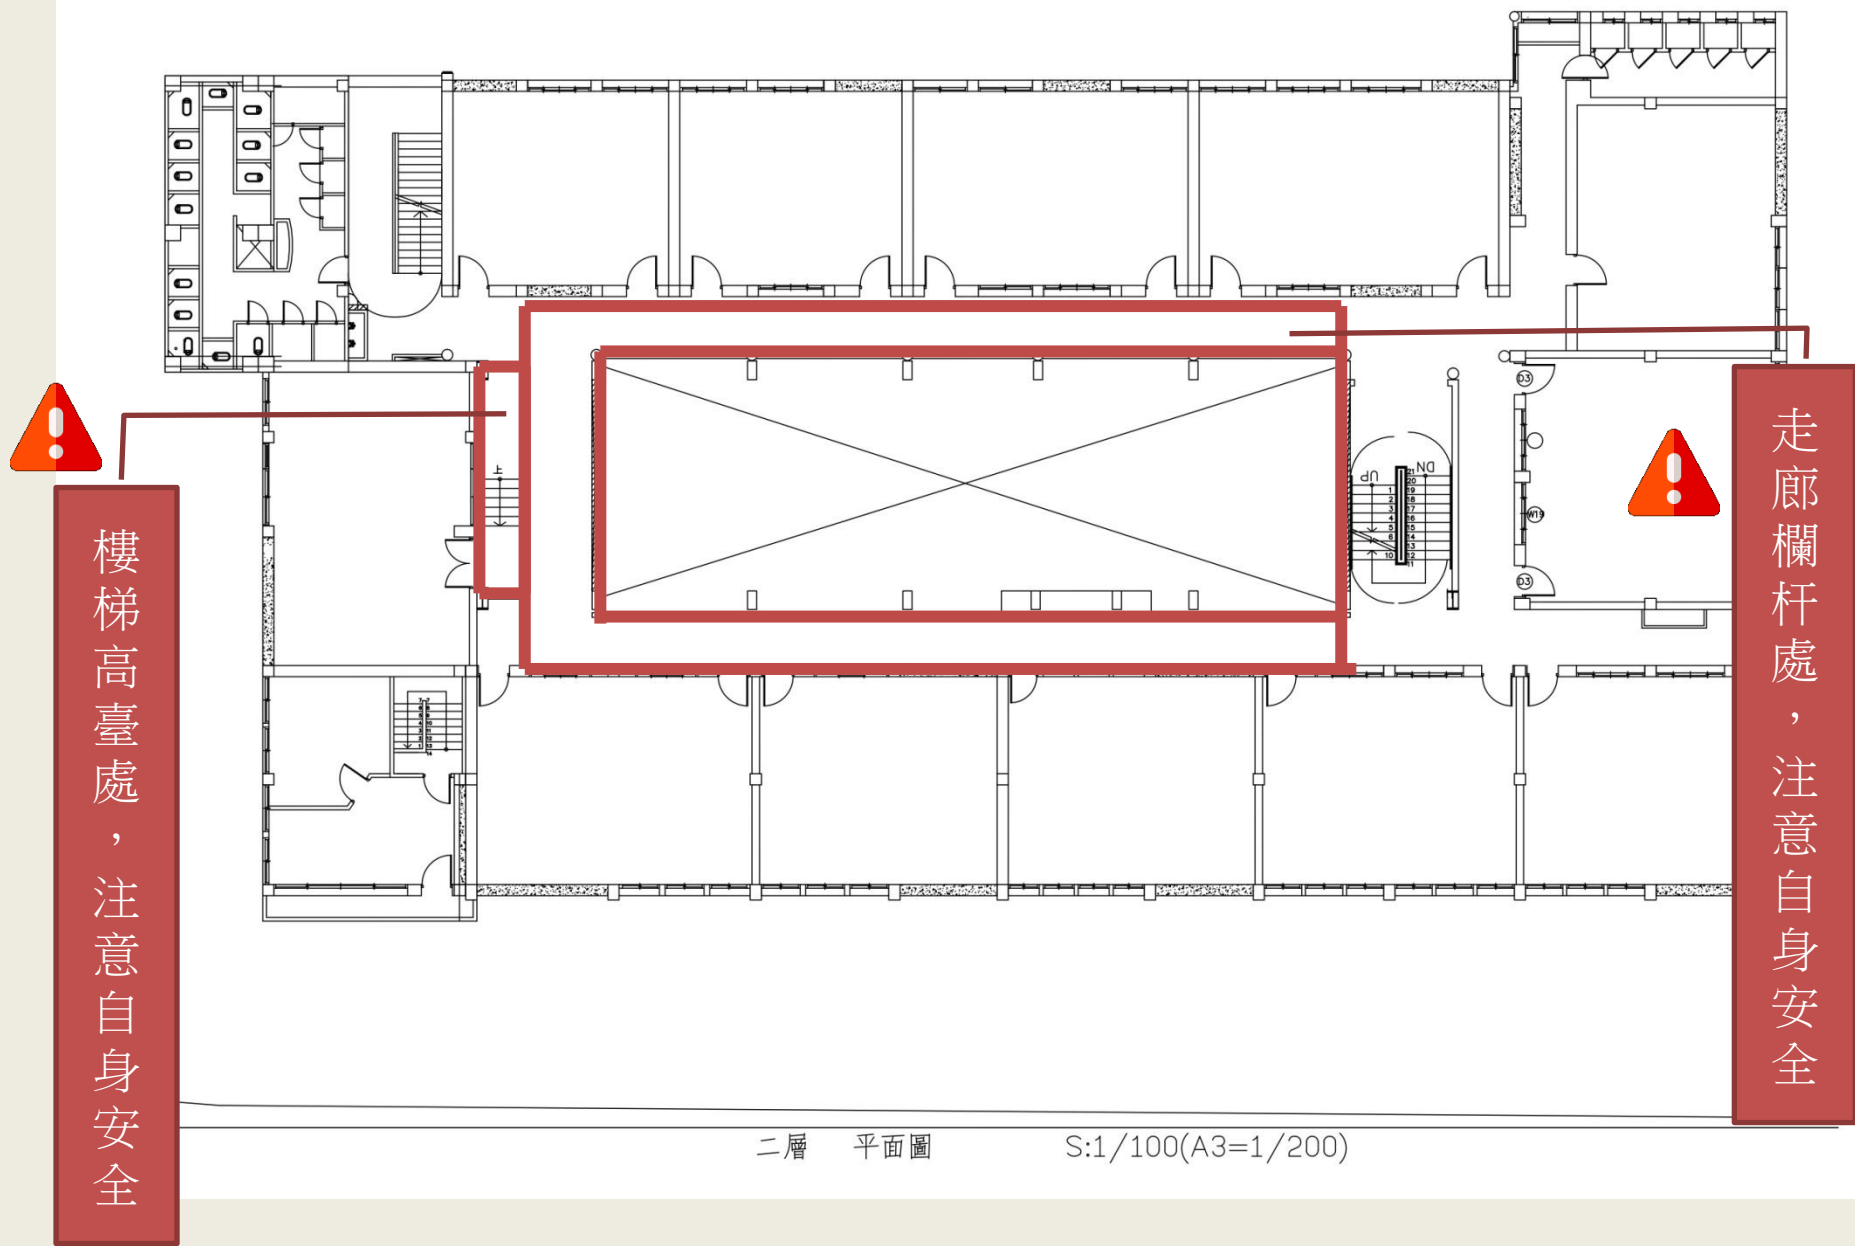


樓梯高臺處，注意自身安全

走廊欄杆處，注意自身安全

二層 平面圖

S:1/100(A3=1/200)

# 開平餐飲學校\_校園安全地圖\_3F

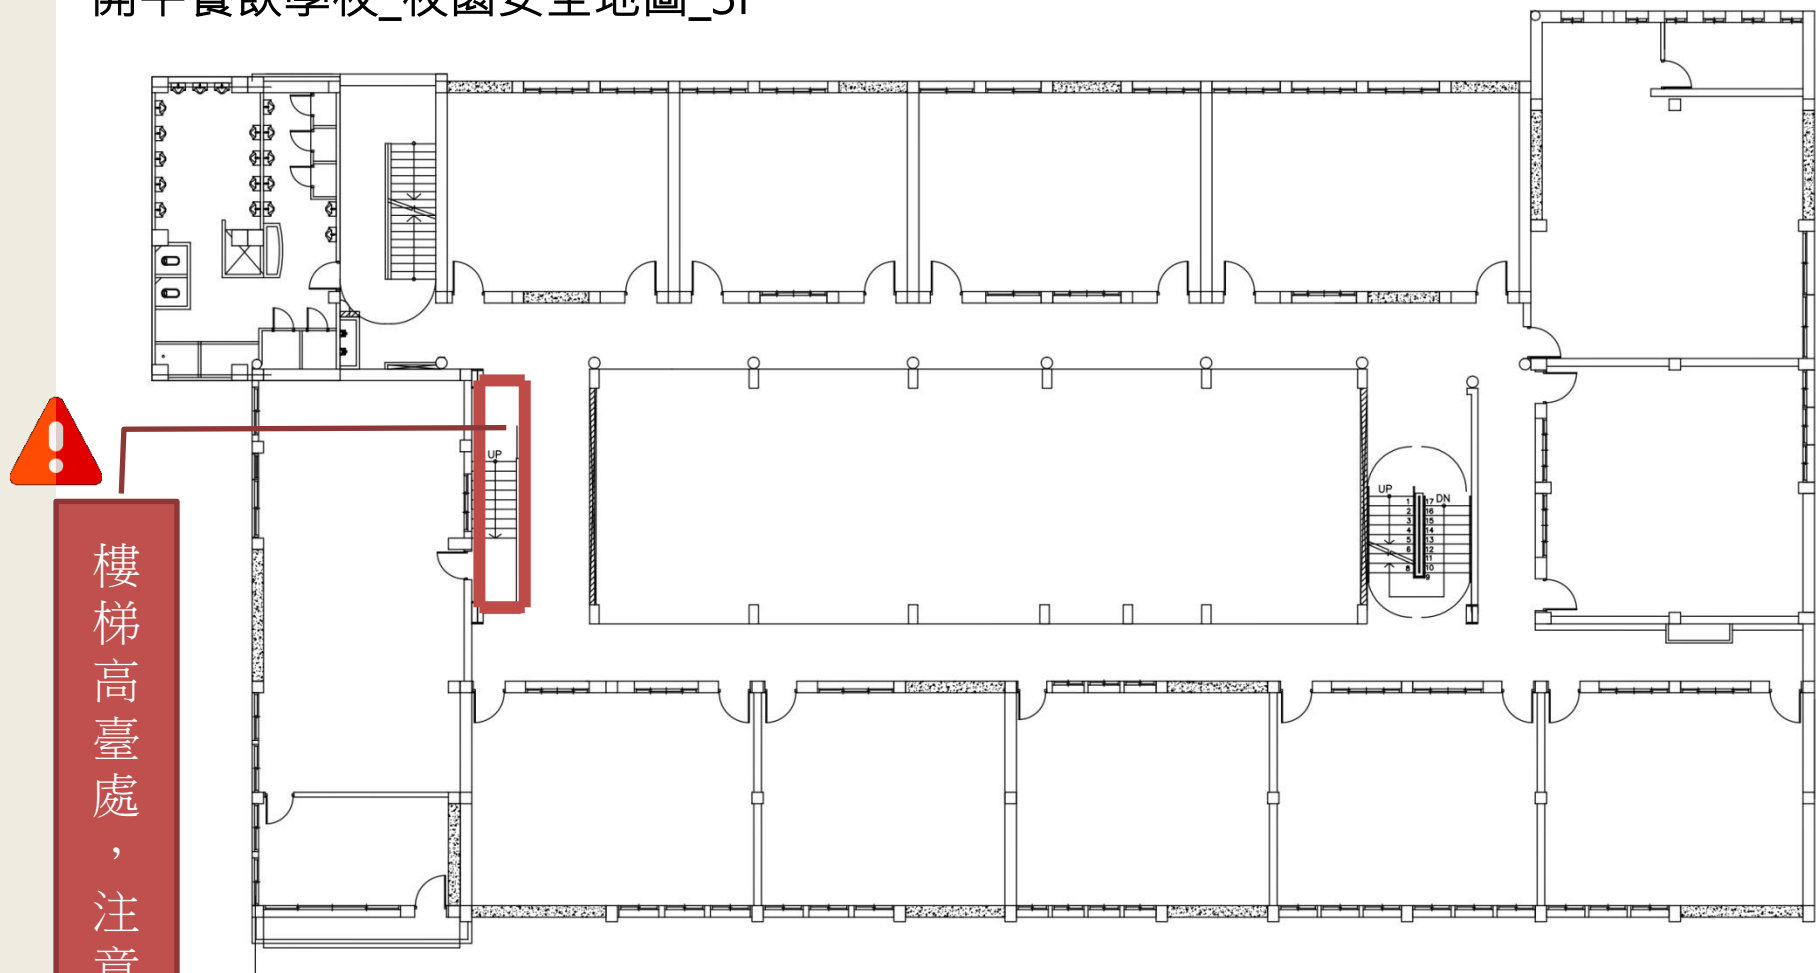


樓梯高臺處，注意自身安全

三層 平面圖

S:1/100(A3=1/200)

# 開平餐飲學校\_校園安全地圖\_4F

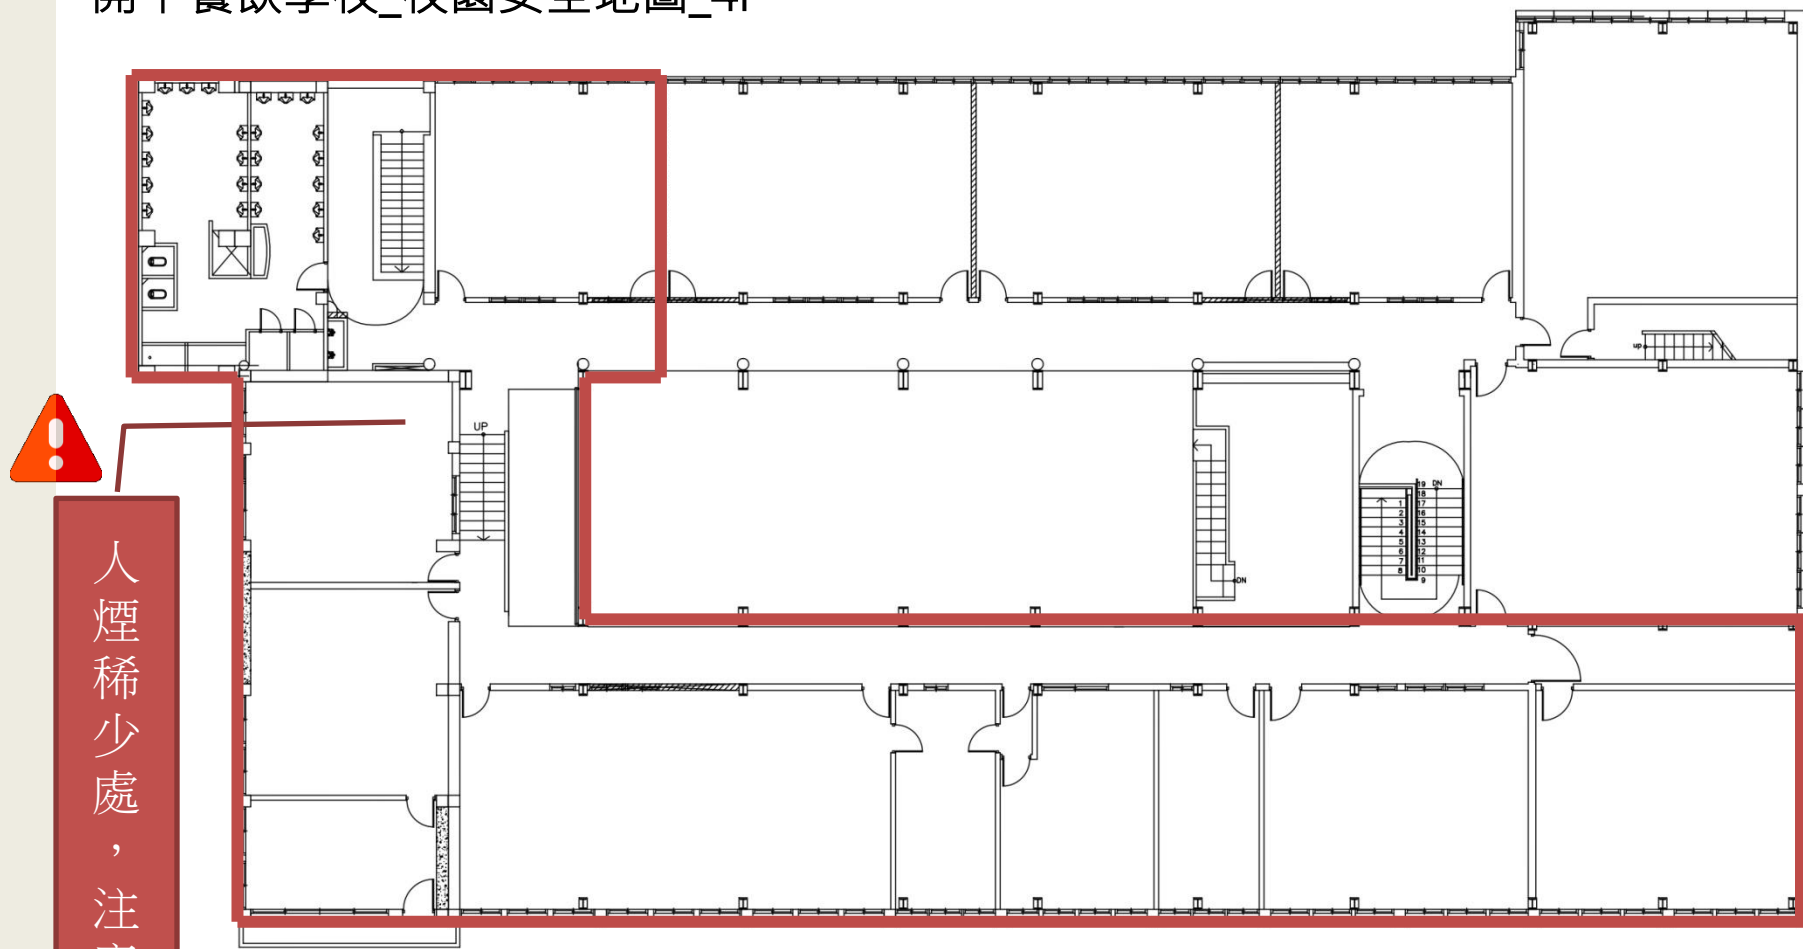

人煙稀少處，注意自身安全

※曾經發生校園性侵害、性騷擾或性霸凌事件